


MAPA 5
PARCELAMENTO E ZONEAMENTO
DO USO E OCUPAÇÃO DO SOLO
UBERLÂNDIA 2000

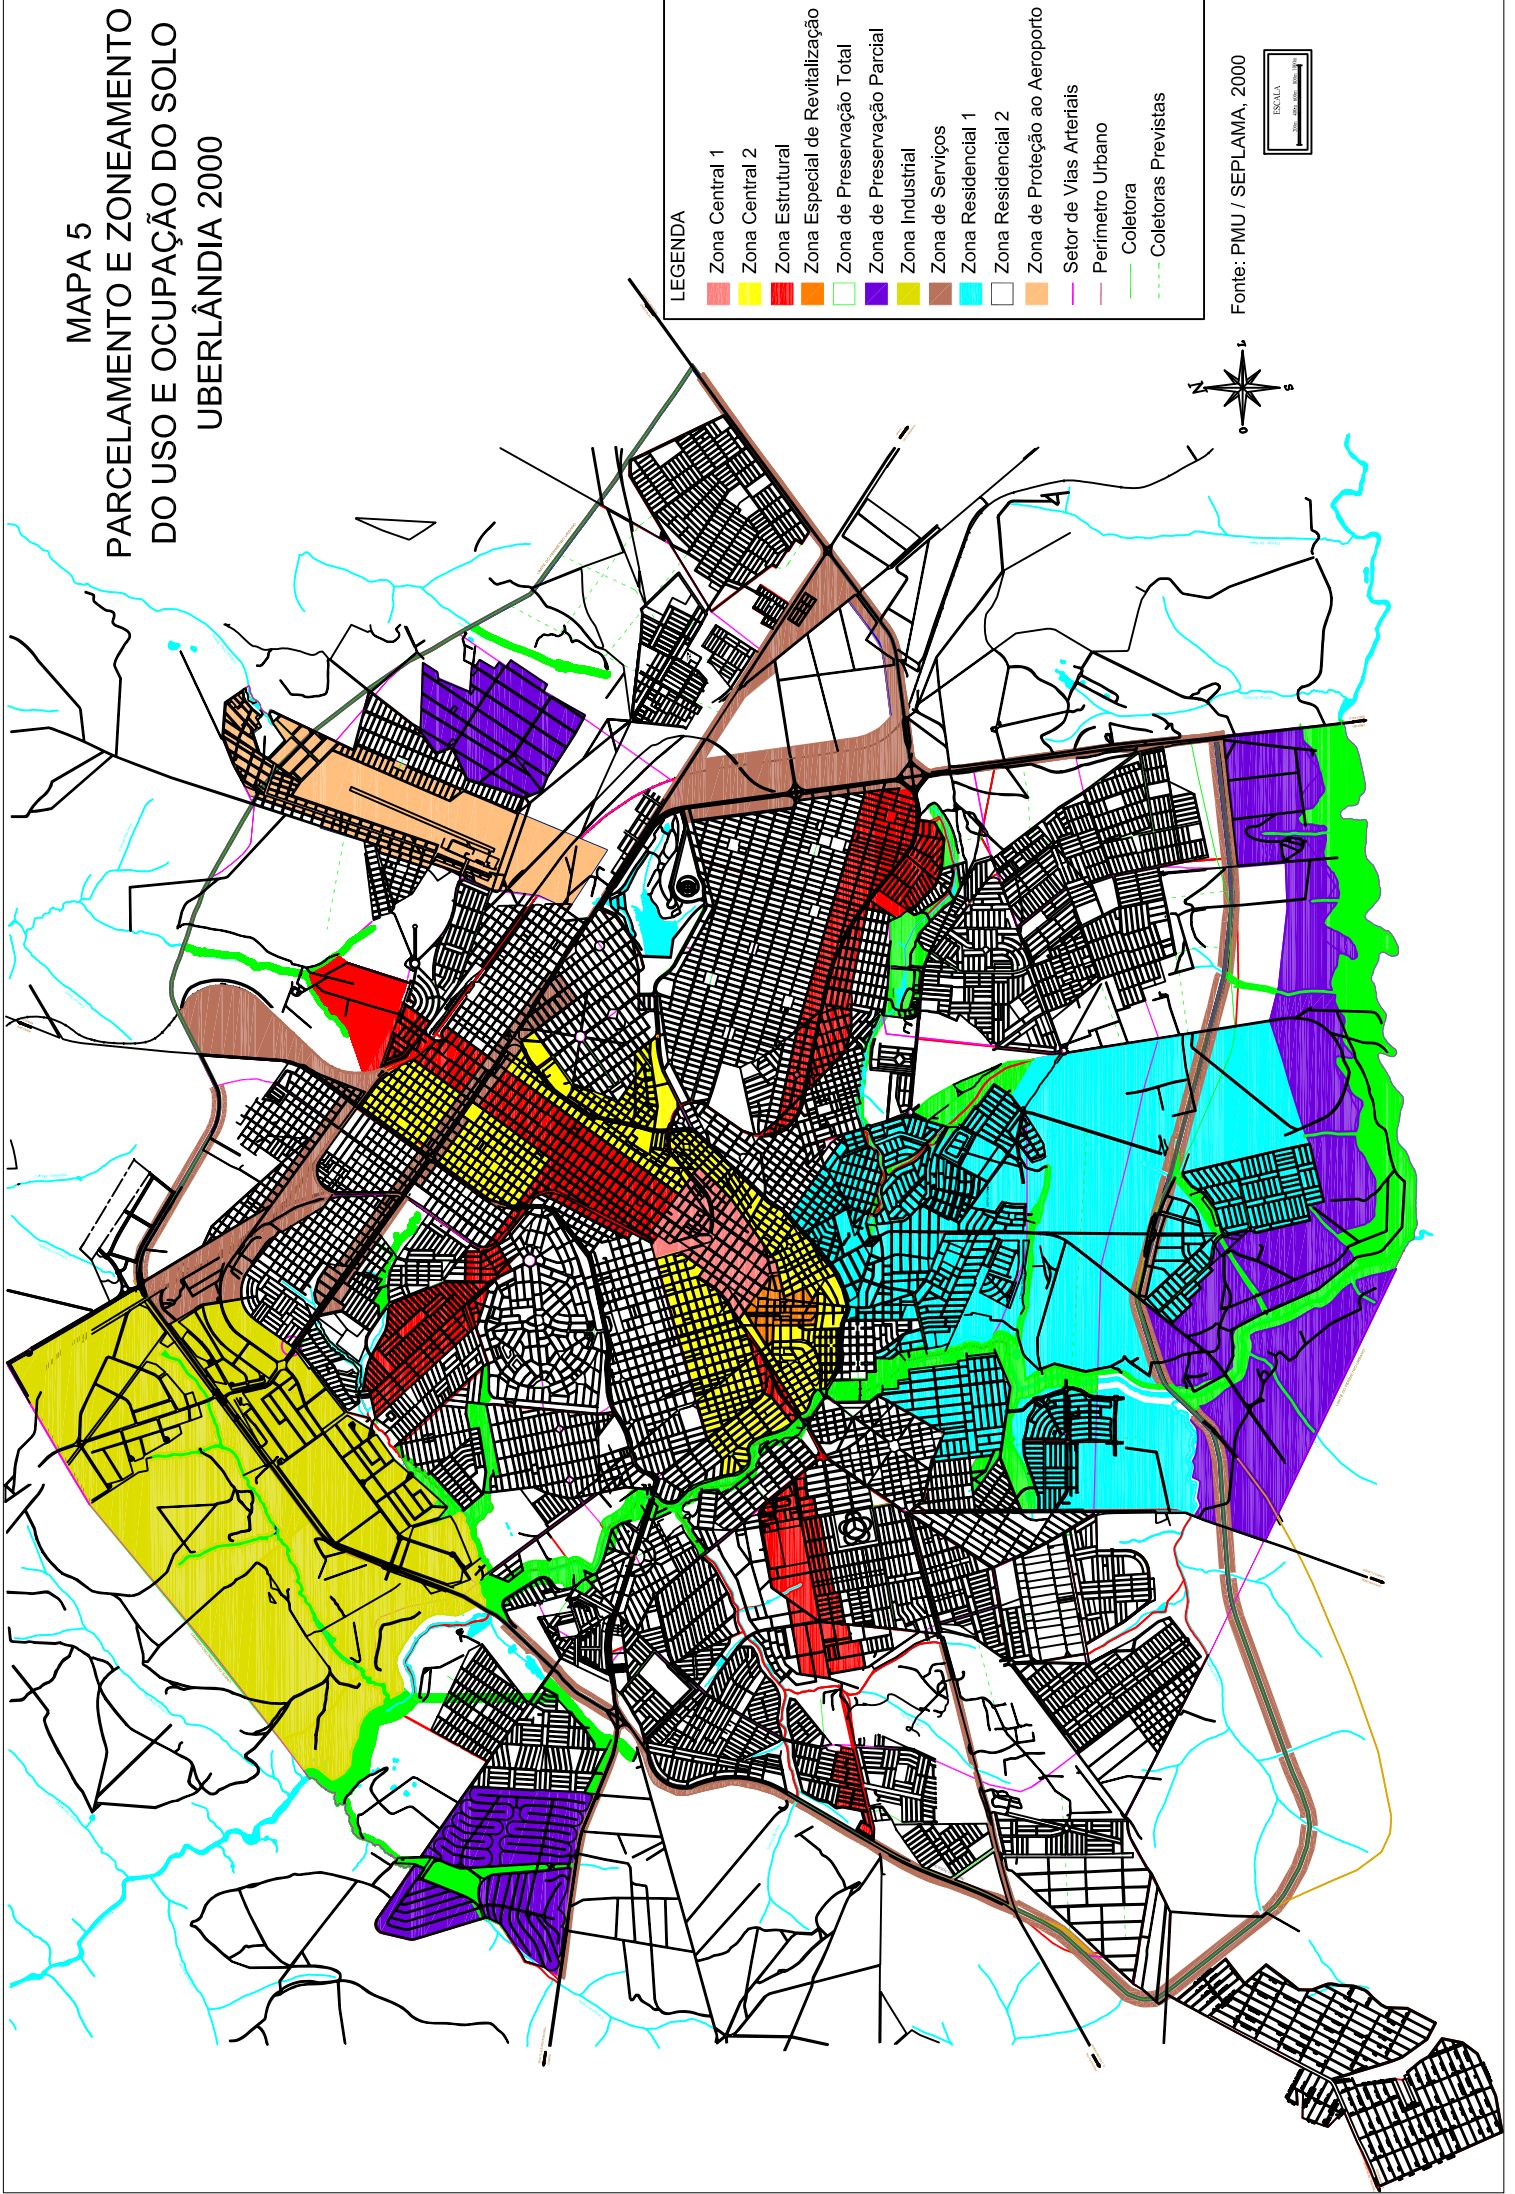

LEGENDA

- Zona Central 1
- Zona Central 2
- Zona Estrutural
- Zona Especial de Revitalização
- Zona de Preservação Total
- Zona de Preservação Parcial
- Zona Industrial
- Zona de Serviços
- Zona Residencial 1
- Zona Residencial 2
- Zona de Proteção ao Aeroporto
- Sector de Vias Arteriais
- Perímetro Urbano
- Coletora
- Coletoras Previstas

Fonte: PMU / SEPLAMA, 2000

